
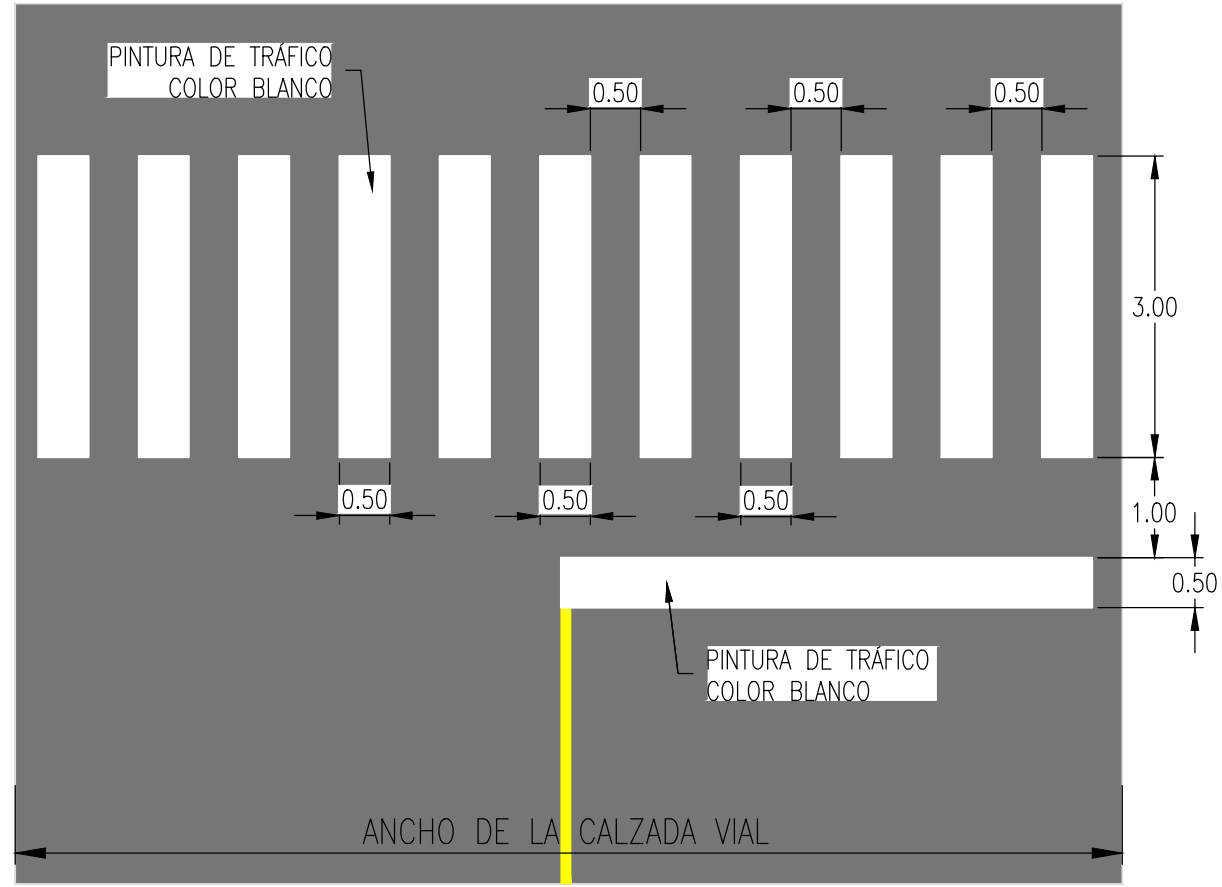
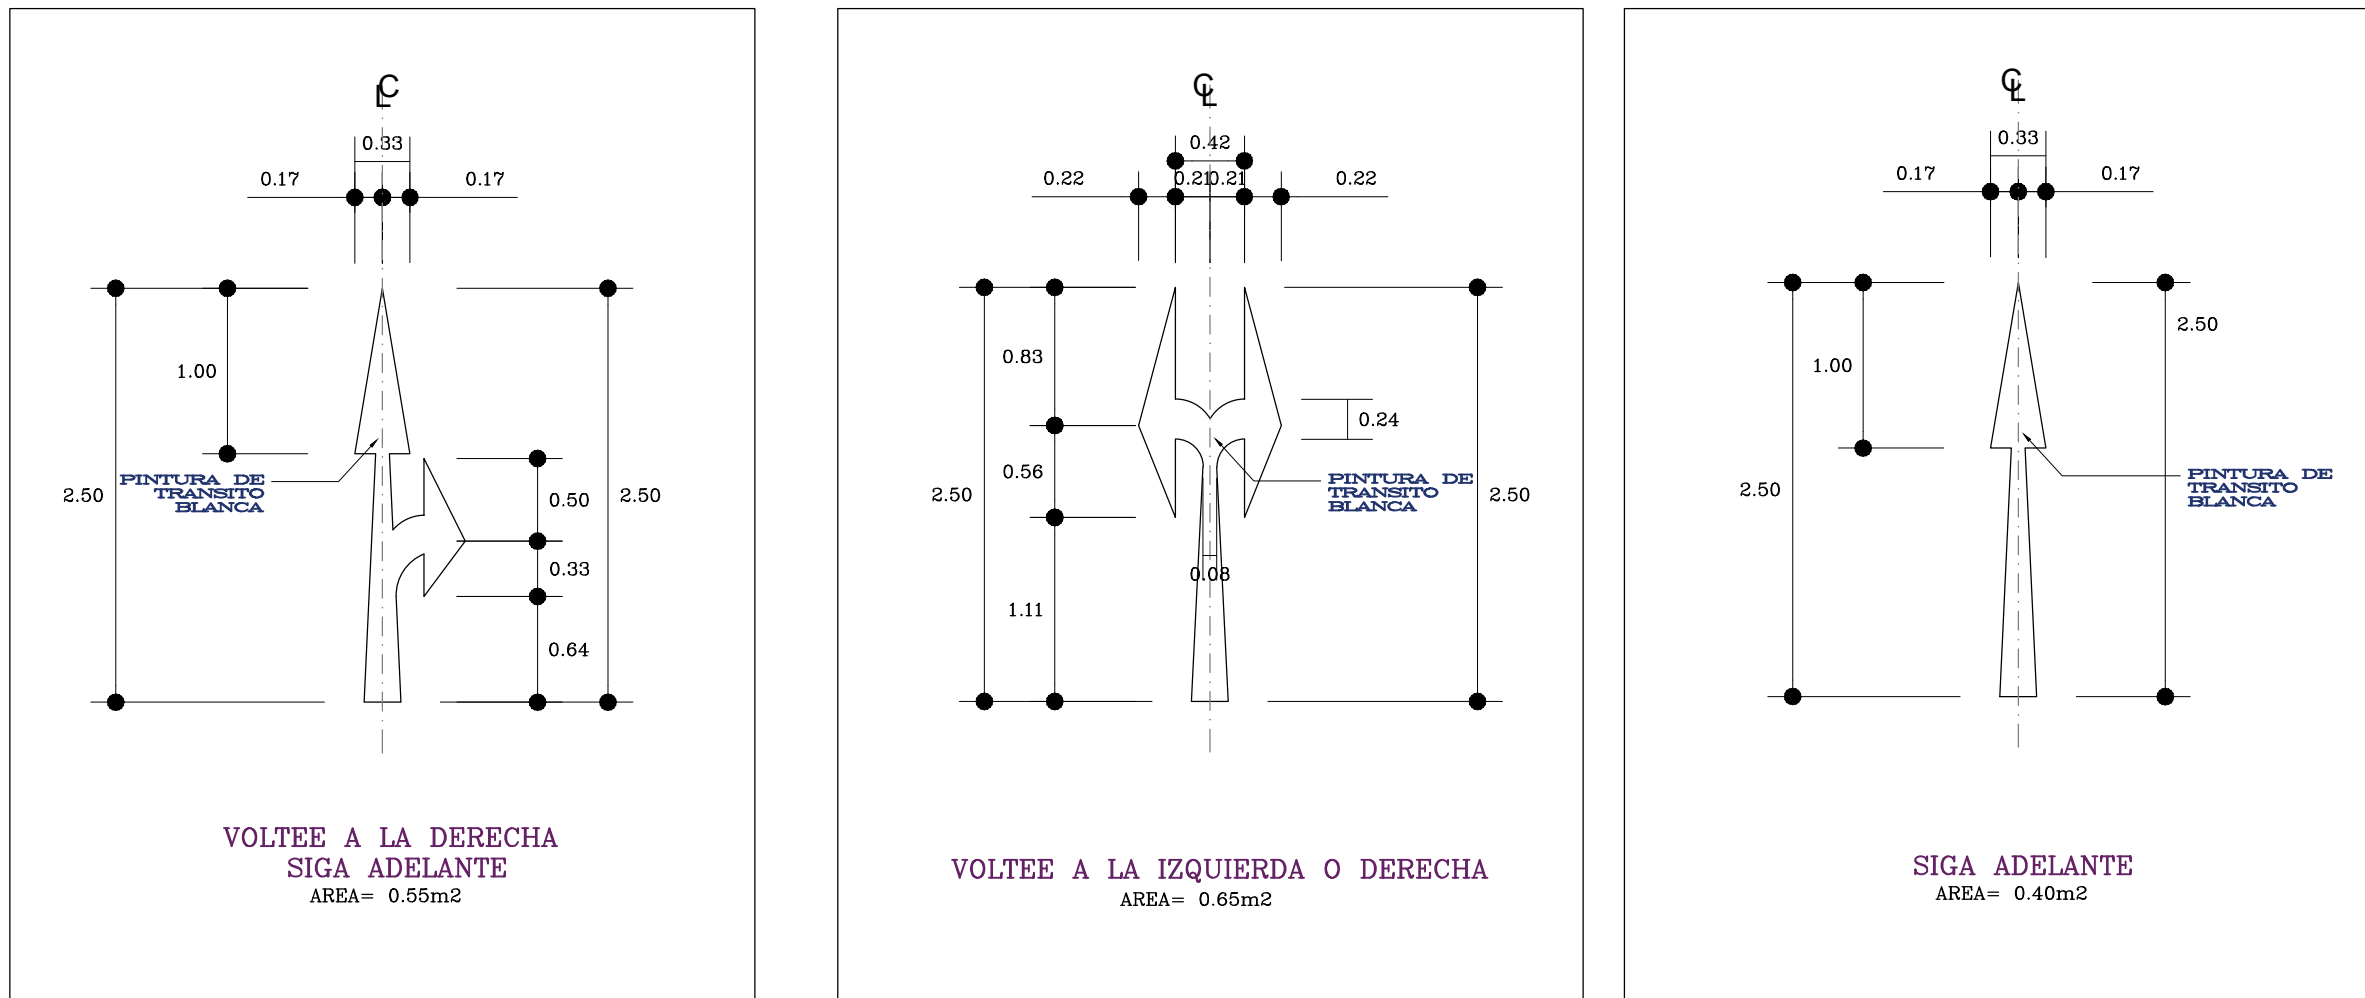



PLANO DE PLANTA  
1:250

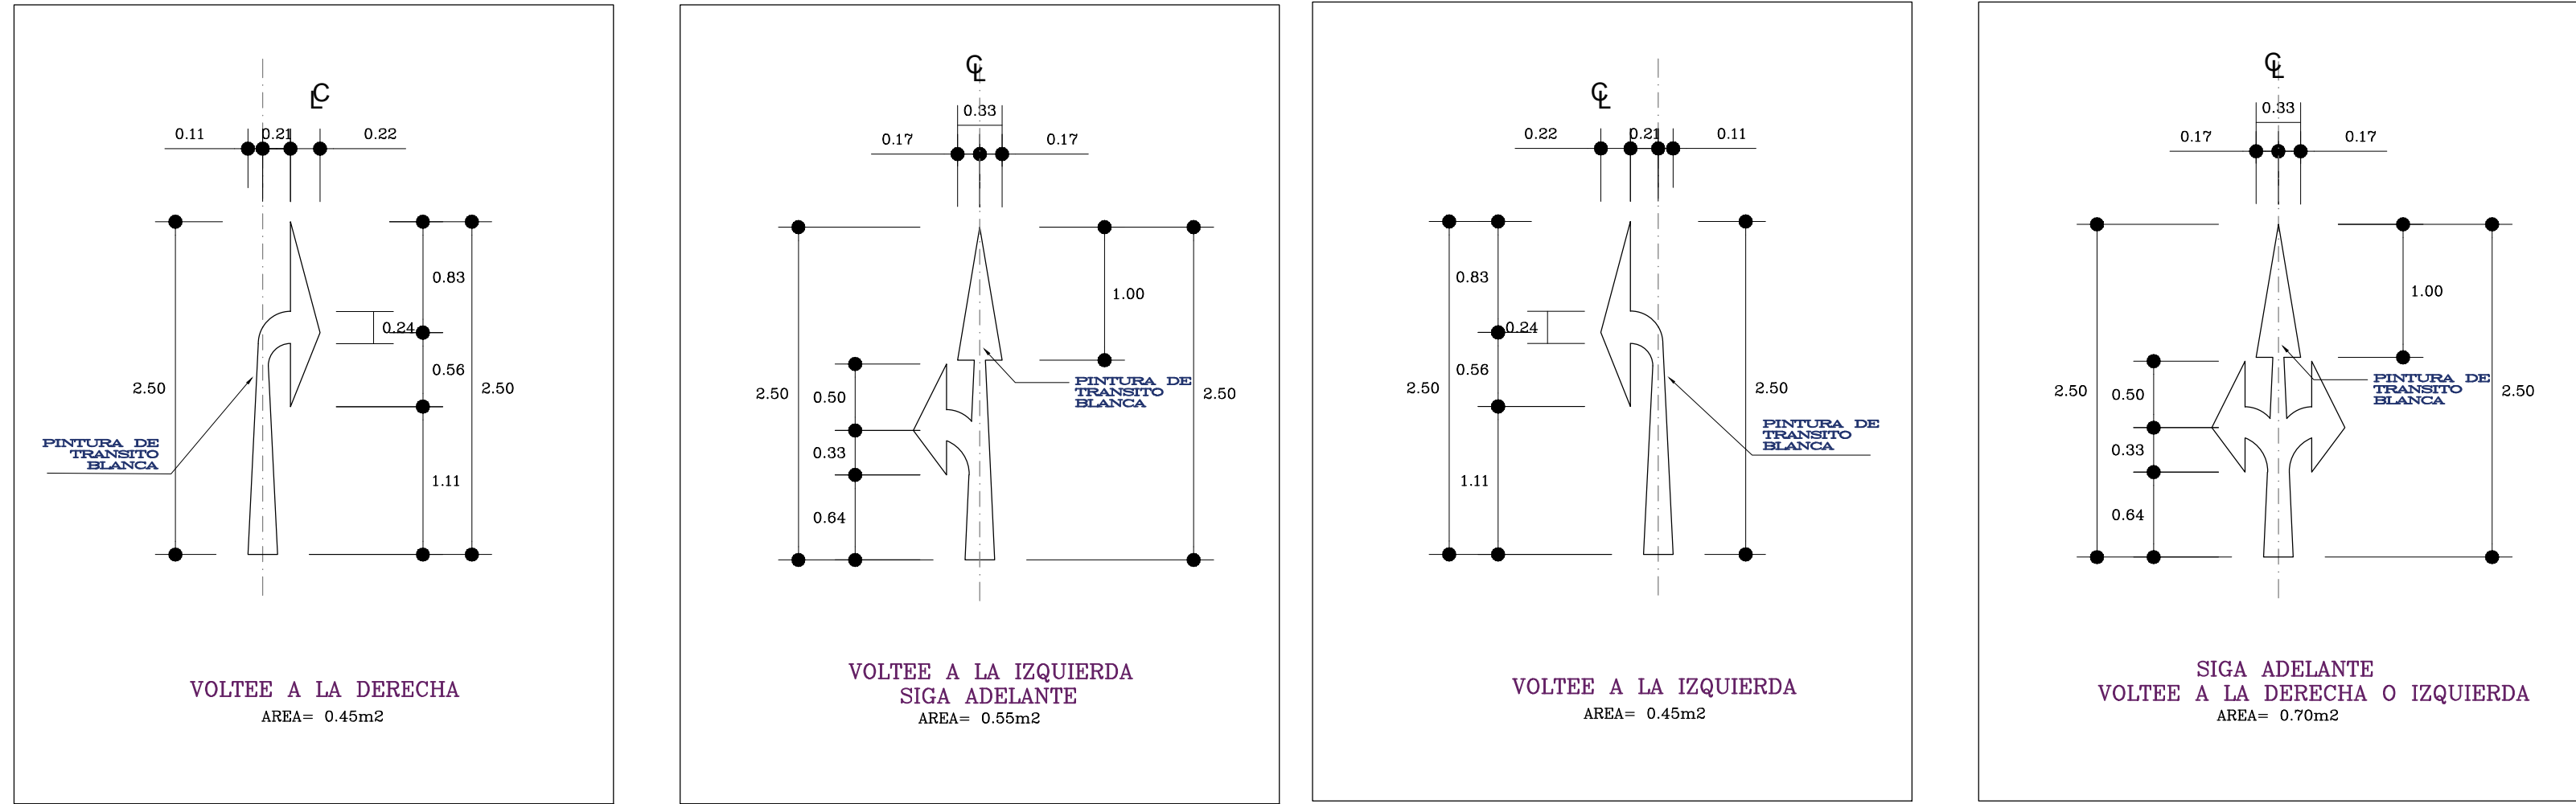

DETALLES DE CRUCERO PEATONAL  
S/E

	PROPIETARIO	MUNICIPALIDAD DISTRITAL DE COMAS			
	ALC.:	CARMEN MÓNICA ACUÑA JARA			
	PROYECTO	"MEJORAMIENTO DEL SERVICIO DE MOVILIDAD URBANA EN EL JR. GENERAL CORDOVA EN EL TRAMO JR. BARTOLOME HERRERA HASTA EL JR JOSÉ OLAYA DEL DISTRITO DE COMAS DE LA PROVINCIA DE LIMA DEL DEPARTAMENTO DE LIMA" CON CUI N° 2709965			
PLANO	PLANO DE SEÑALIZACION		FECHA MARZO 2026		ESCALA INDICADA
	---		REVISADO --		APROBADO ---
UNIDAD EJECUTORA	---		PLANO SEÑ-01		

FLECHAS DIRECCIONALES  
Escala 1:50