
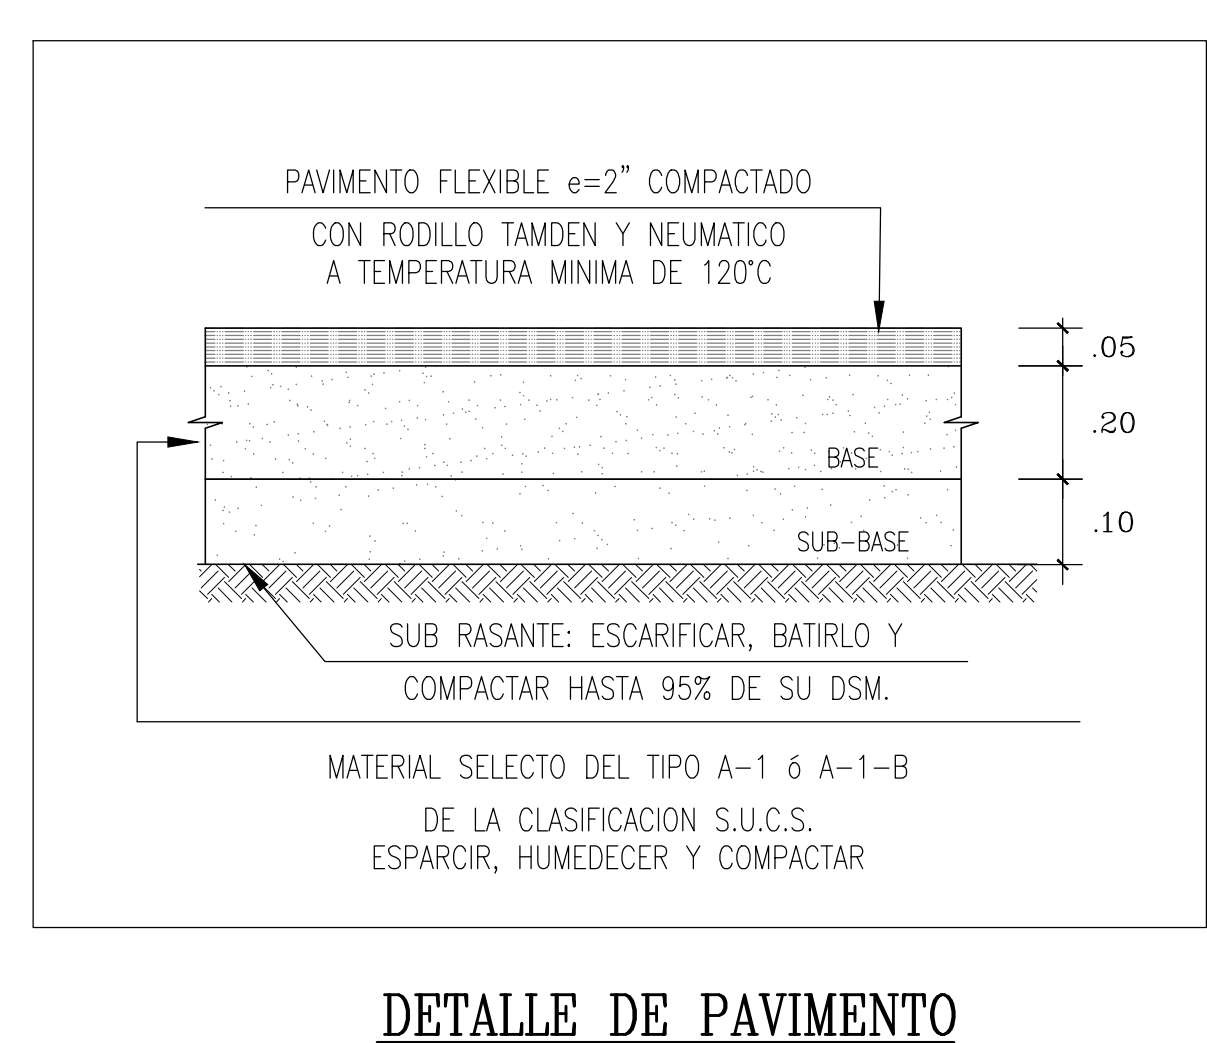
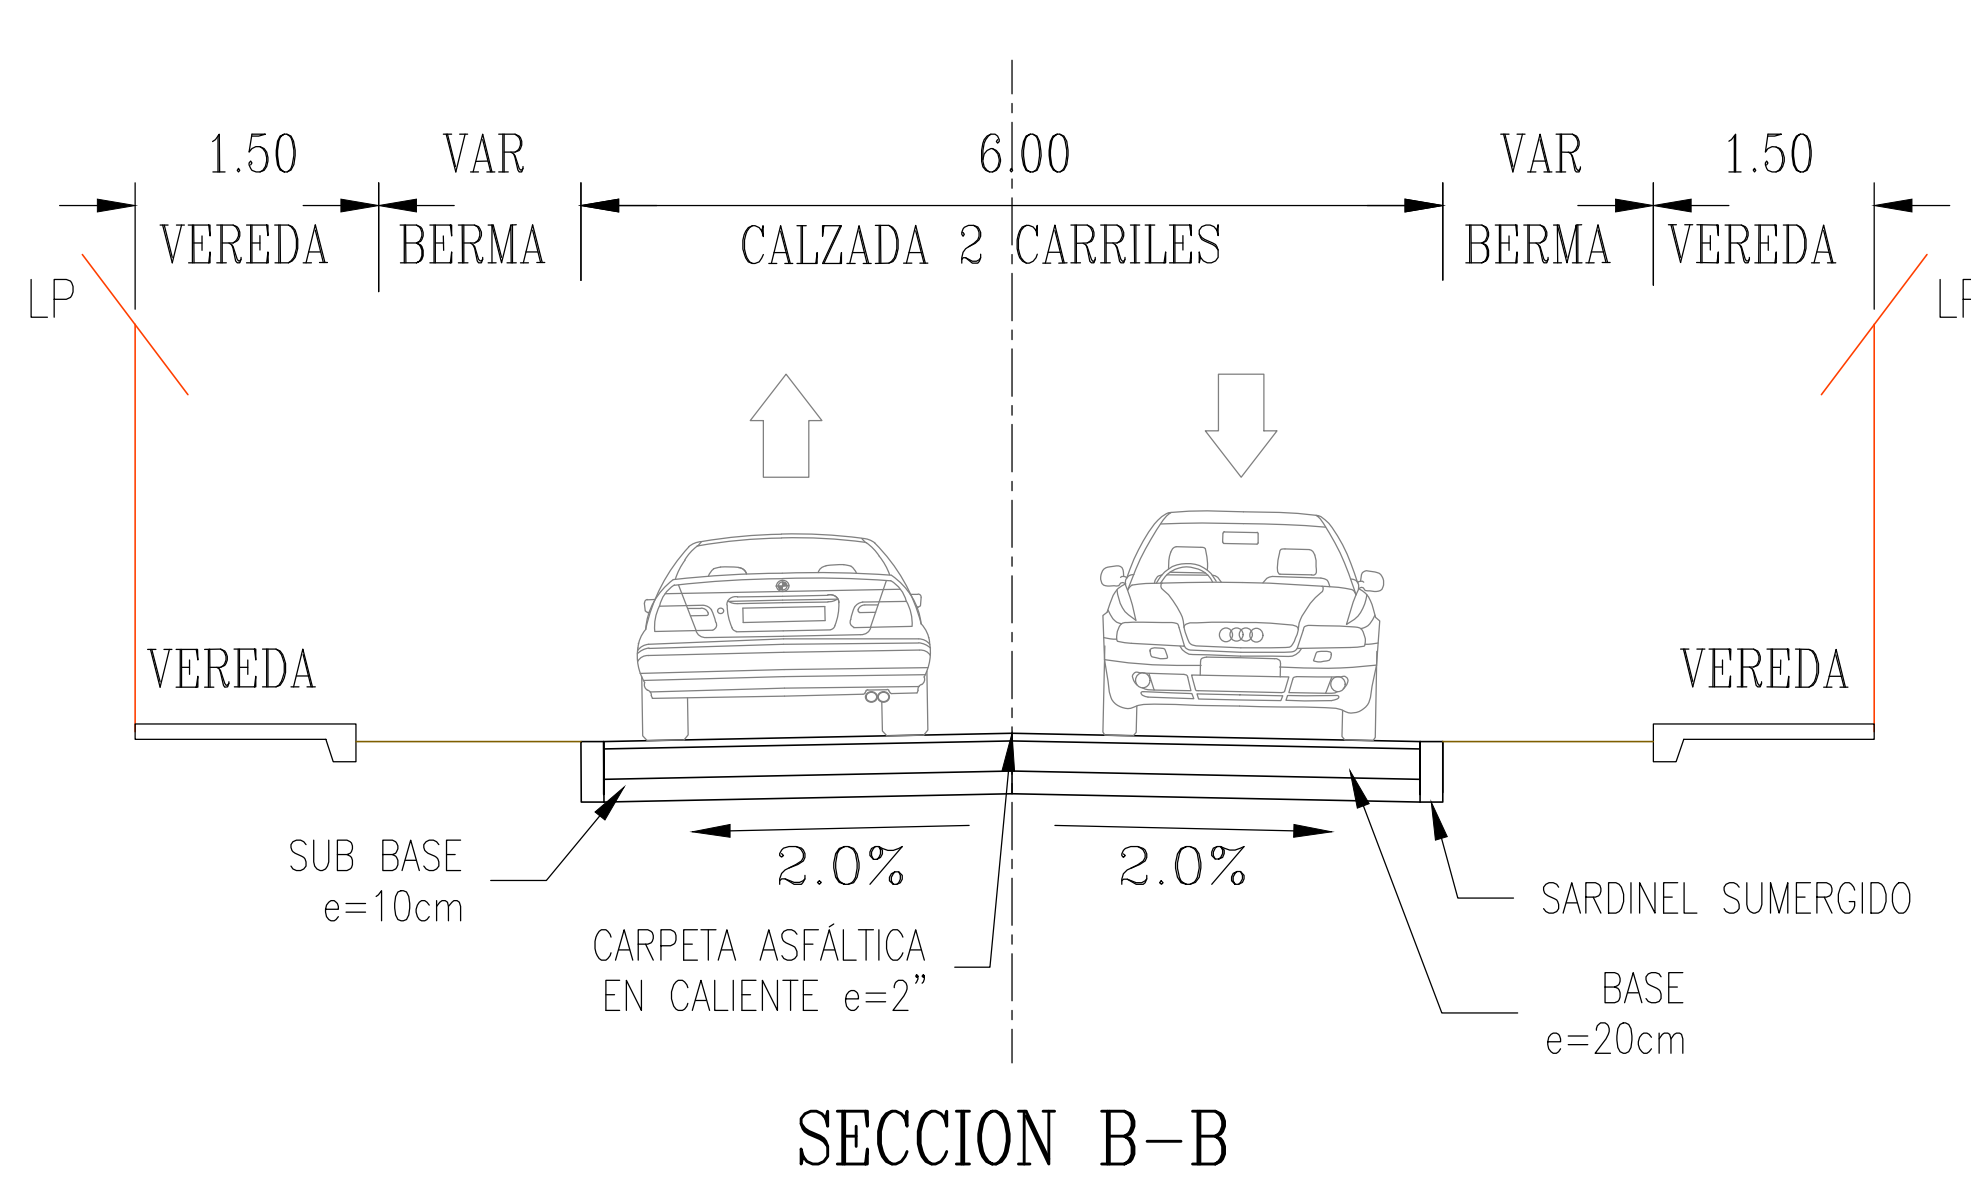



PLANO DE PLANTA
1:250

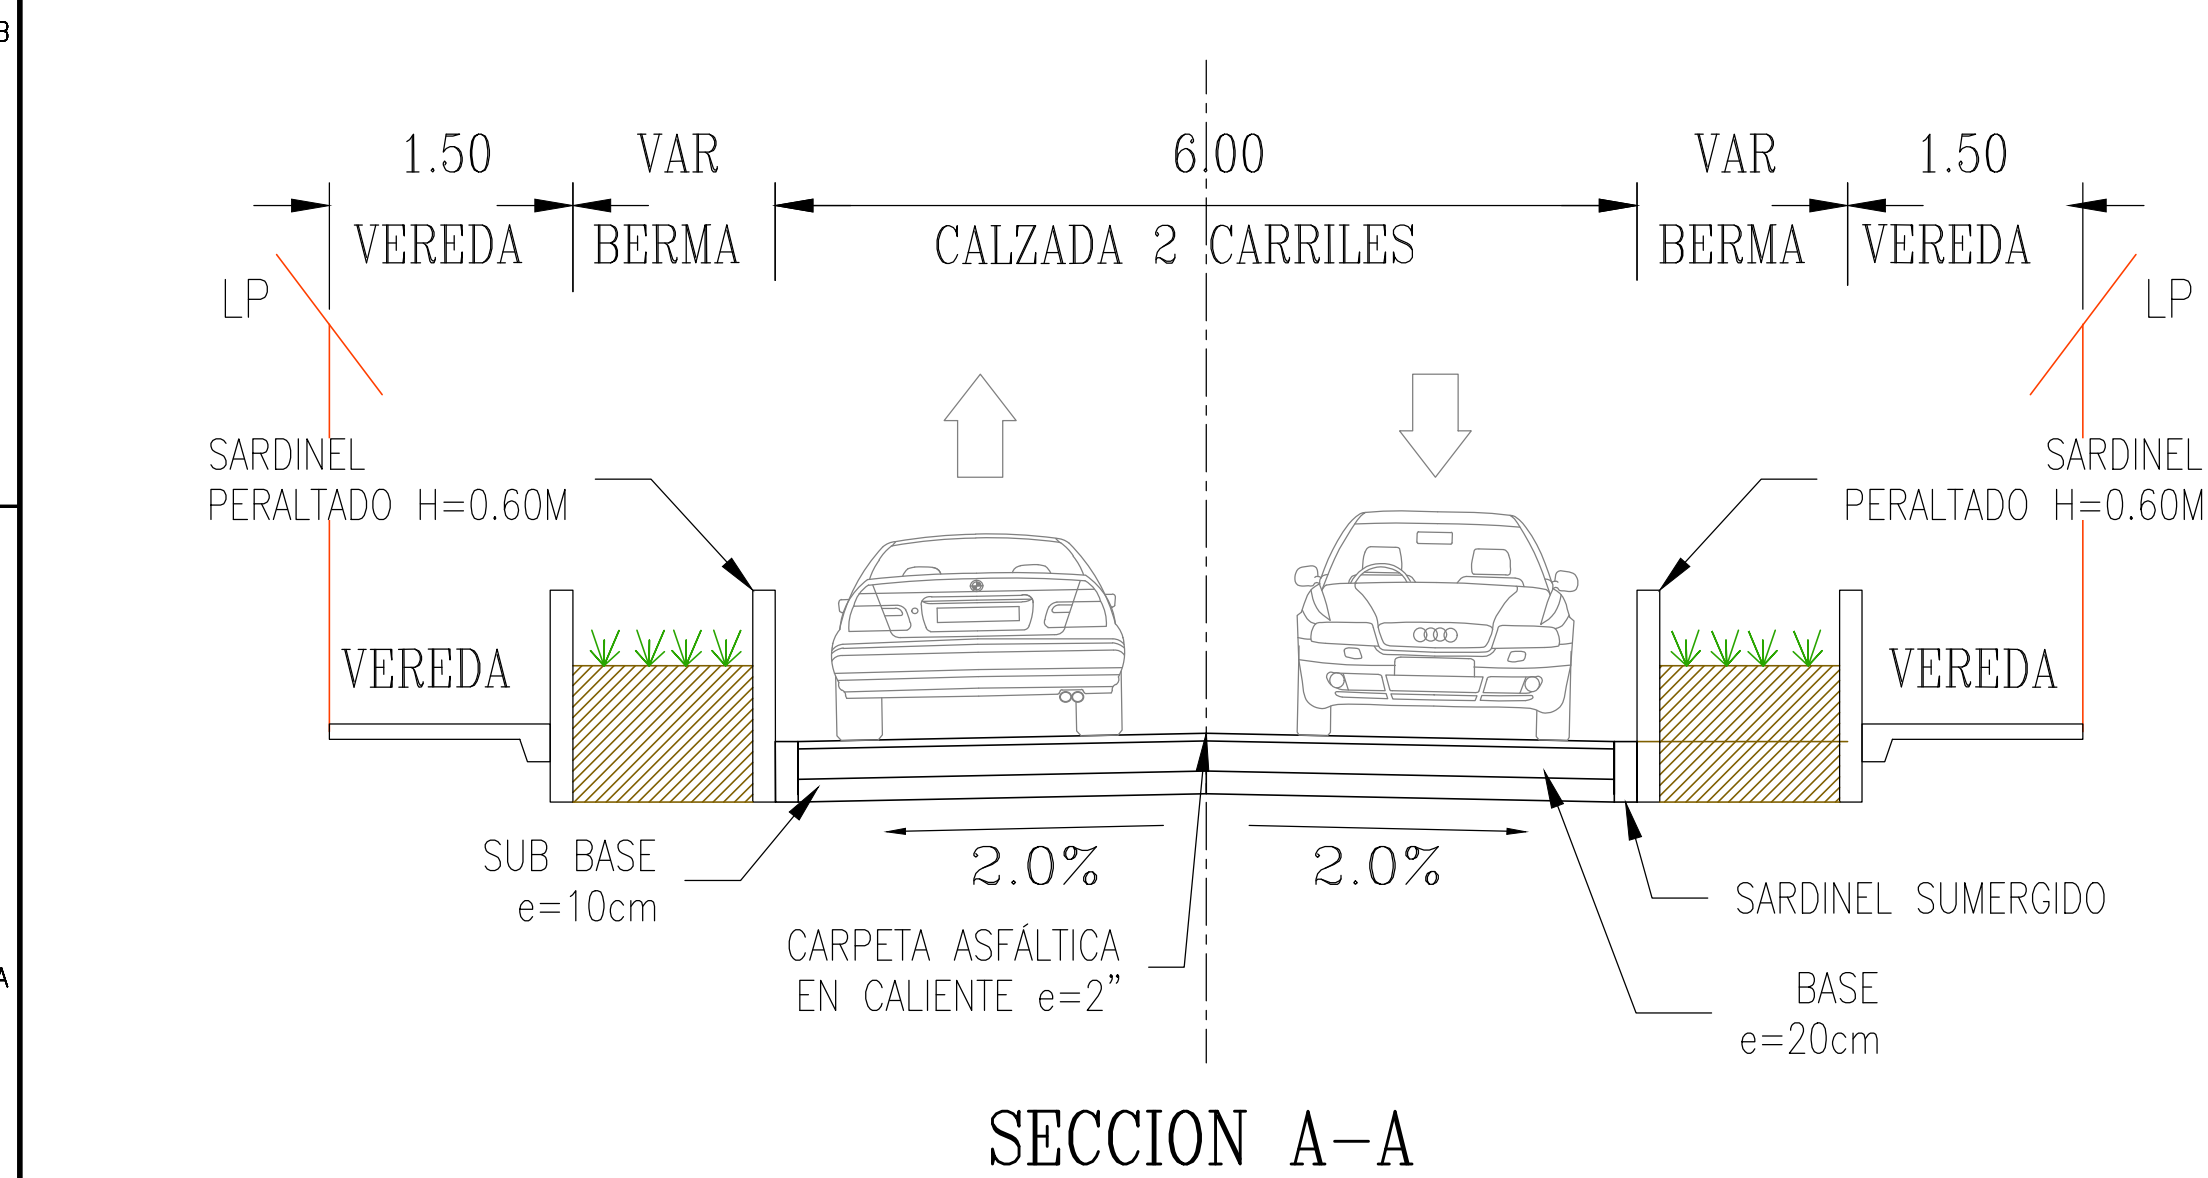

DETALLE DE PAVIMENTO

	PROPIETARIO	MUNICIPALIDAD DISTRITAL DE COMAS CARMEN MÓNICA ACUÑA JARA			
	ALC.:				
	PROYECTO	"MEJORAMIENTO DEL SERVICIO DE MOVILIDAD URBANA EN EL JR. GENERAL CORDOVA EN EL TRAMO JR. BARTOLOME HERRERA HASTA EL JR JOSÉ OLAYA DEL DISTRITO DE COMAS DE LA PROVINCIA DE LIMA DEL DEPARTAMENTO DE LIMA" CON CUI N° 2709965			
PLANO	PLANO DE PAVIMENTO Y SECCIONES TIPICAS			FECHA MARZO 2026	ESCALA INDICADA
	---			REVISADO --	APROBADO ---
UNIDAD EJECUTORA	--			PLANO	PAV-01