

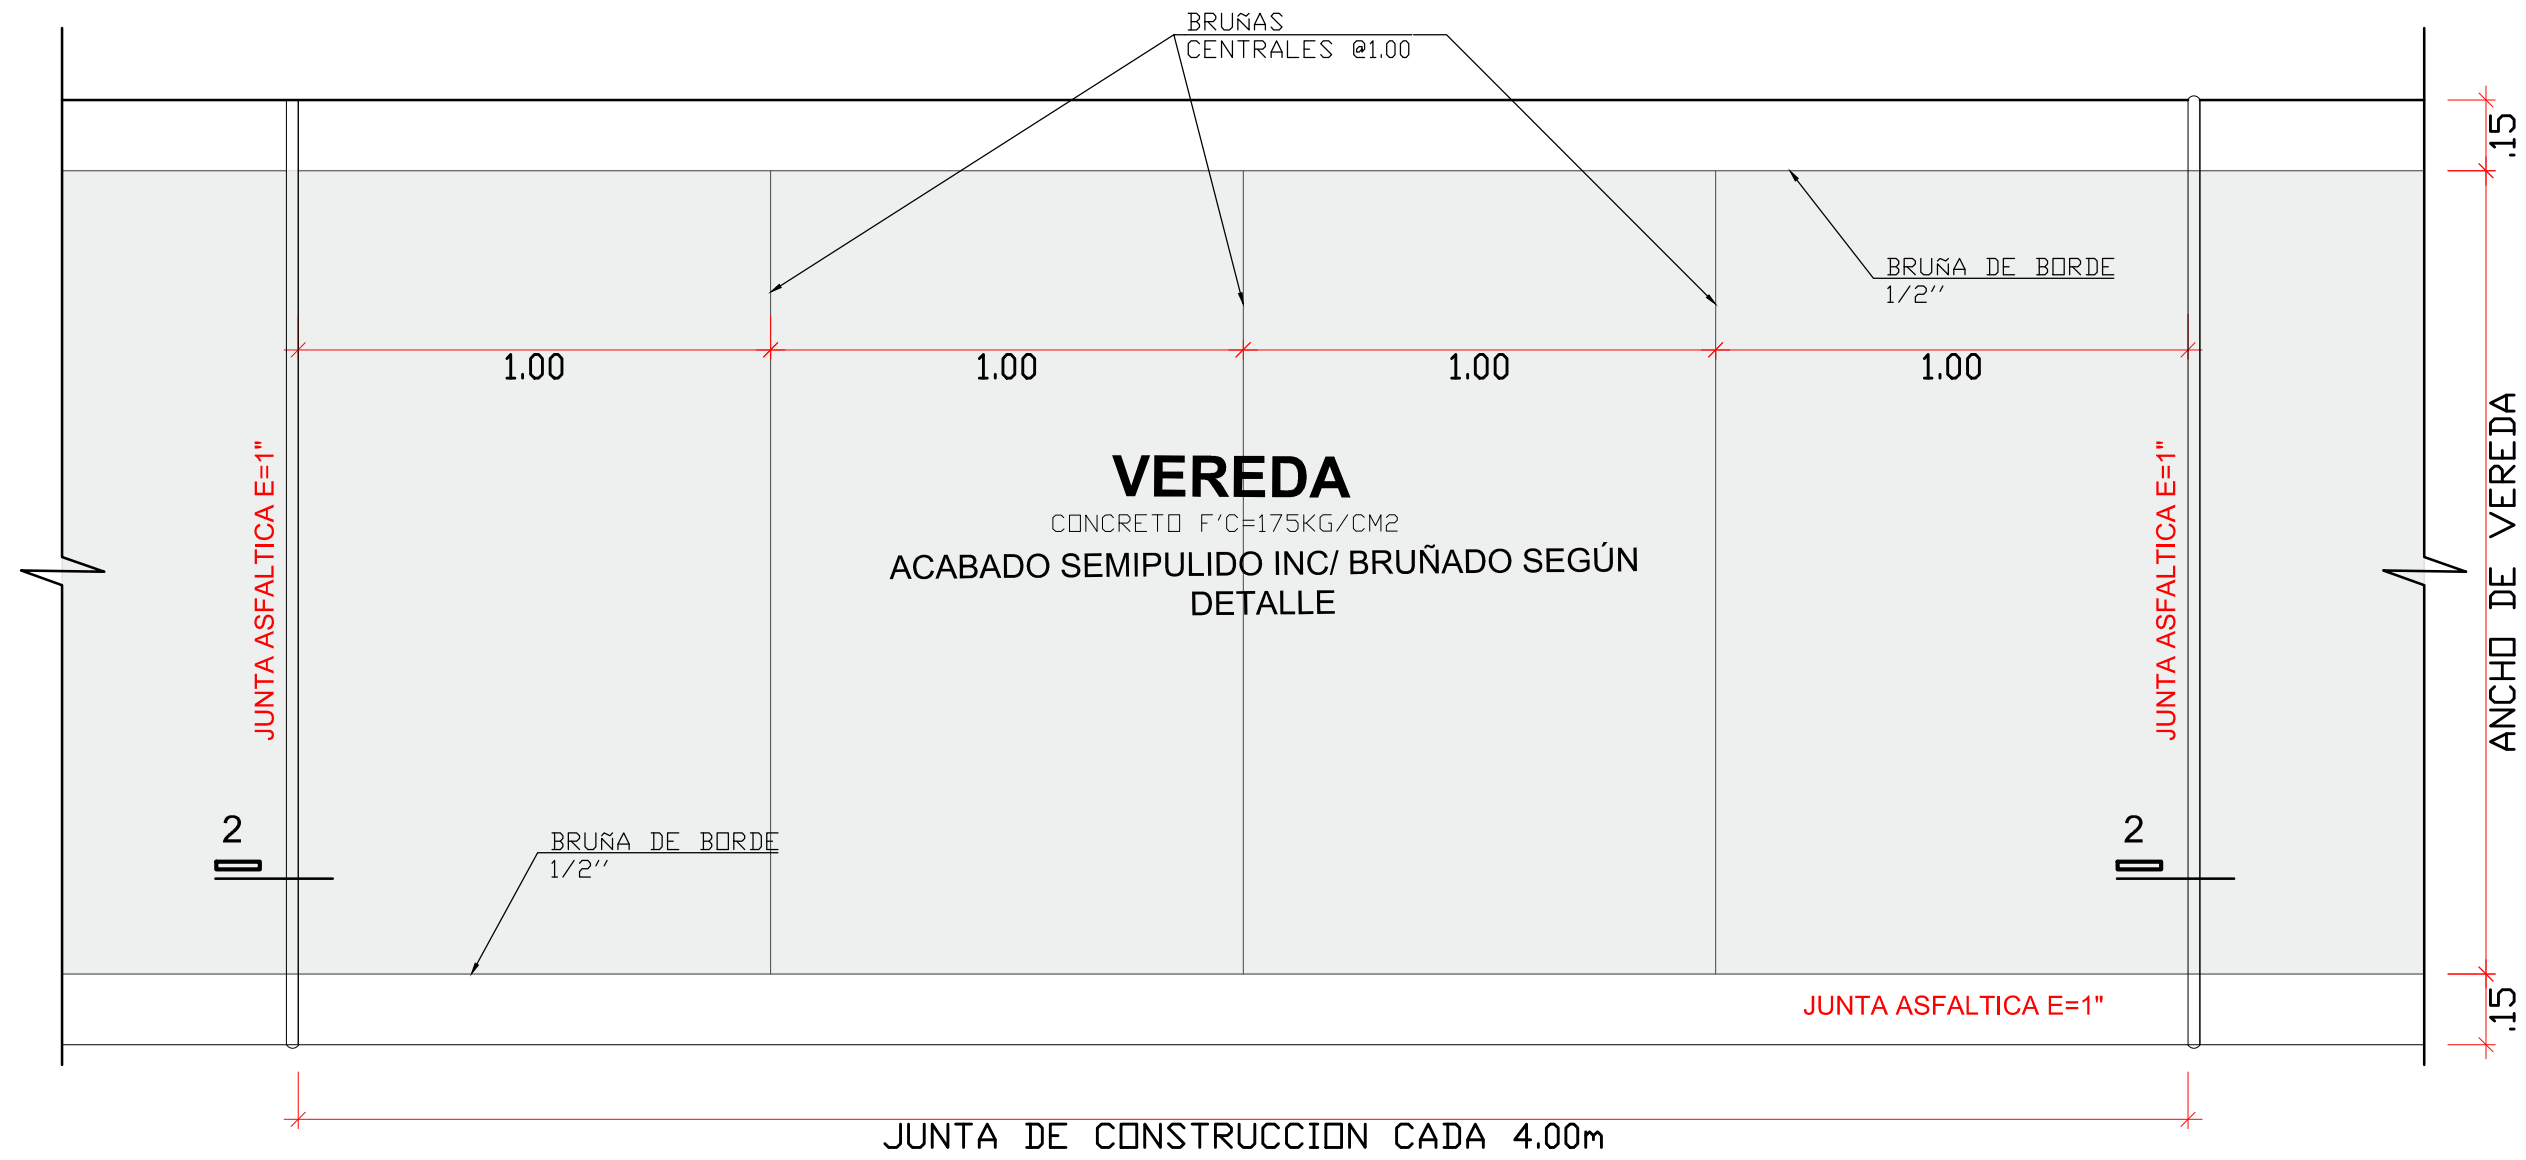
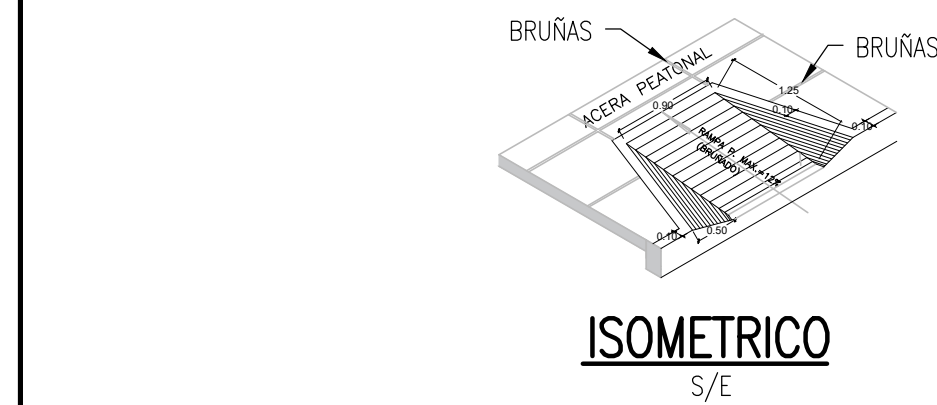
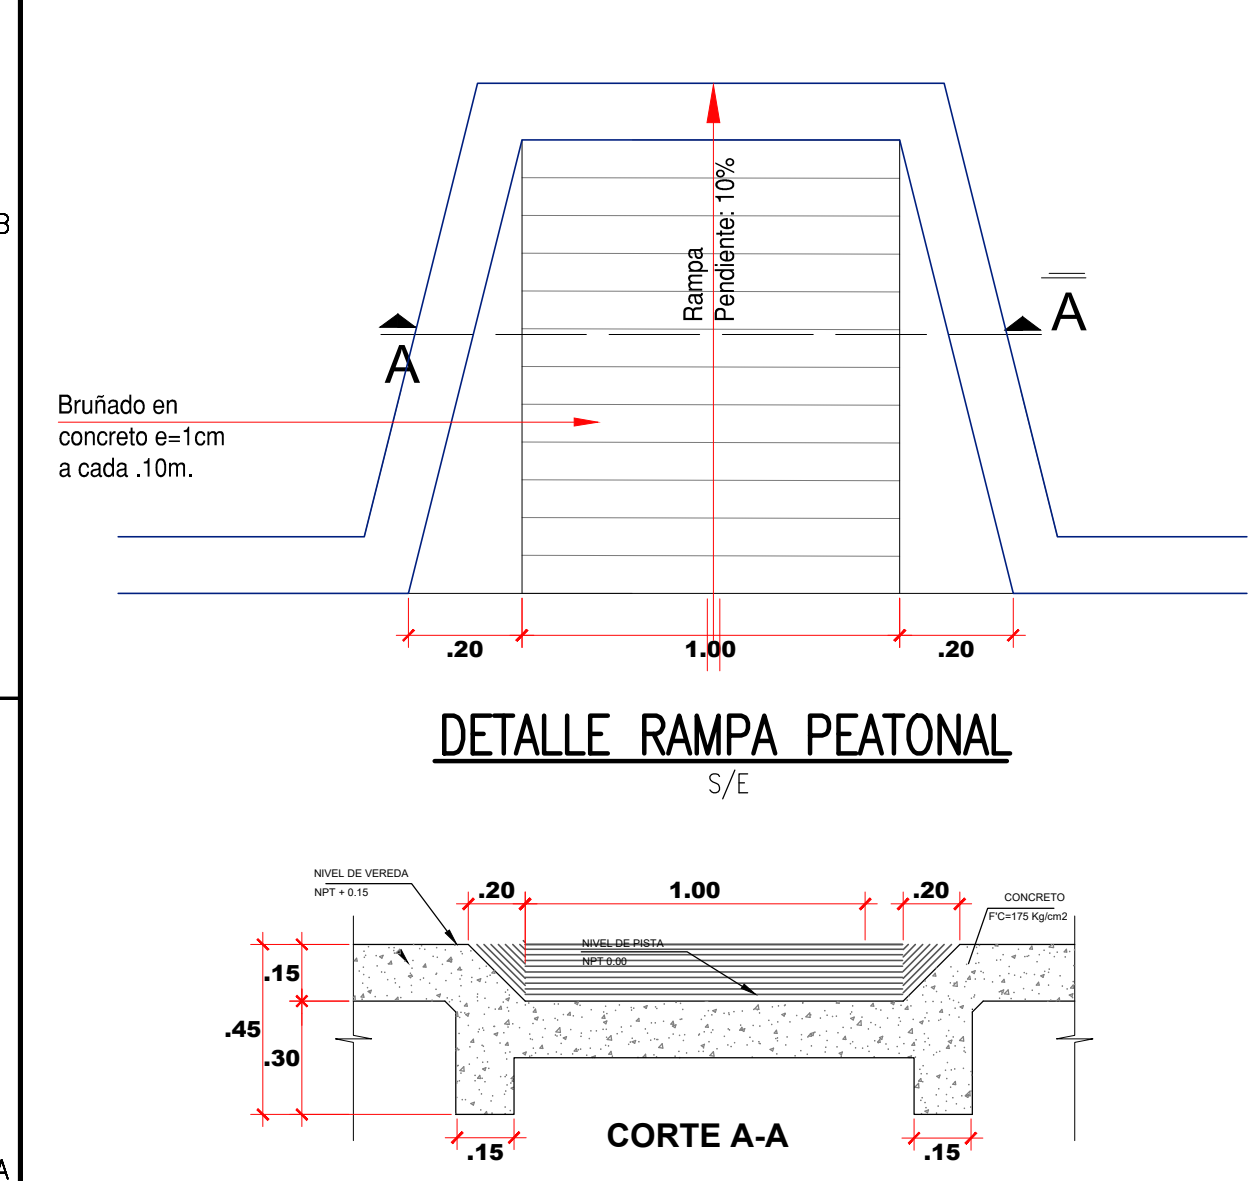



PLANO DE PLANTA
1:250

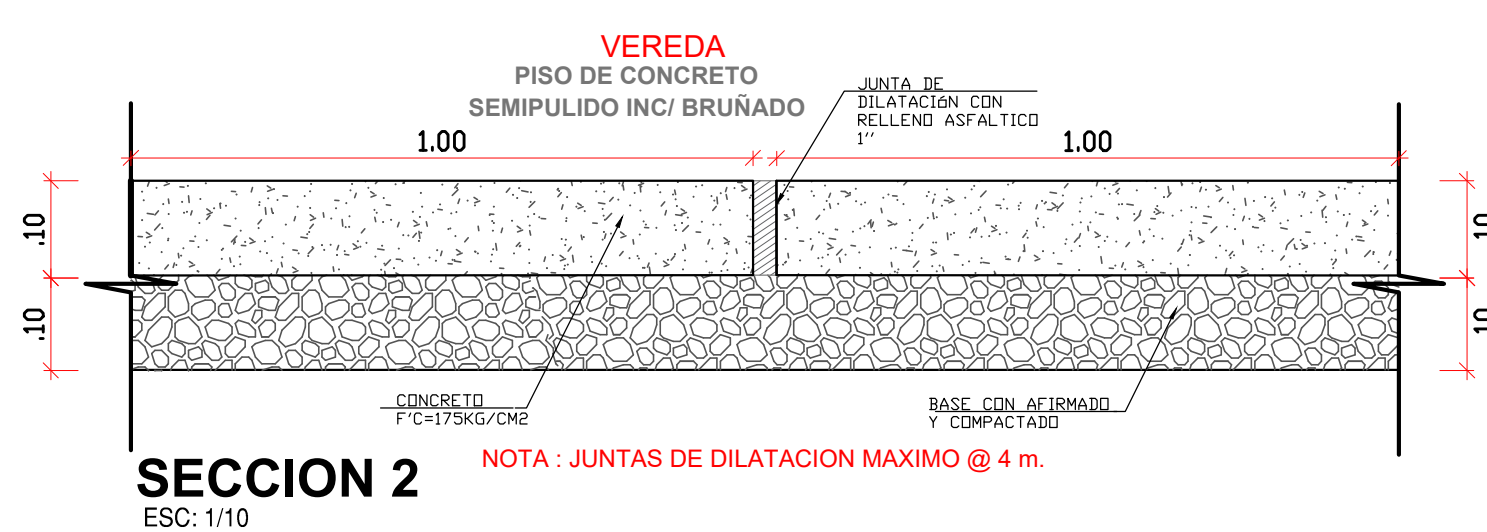

DETALLE DE JUNTAS Y DIMENSIONES DE VEREDAS
1:20

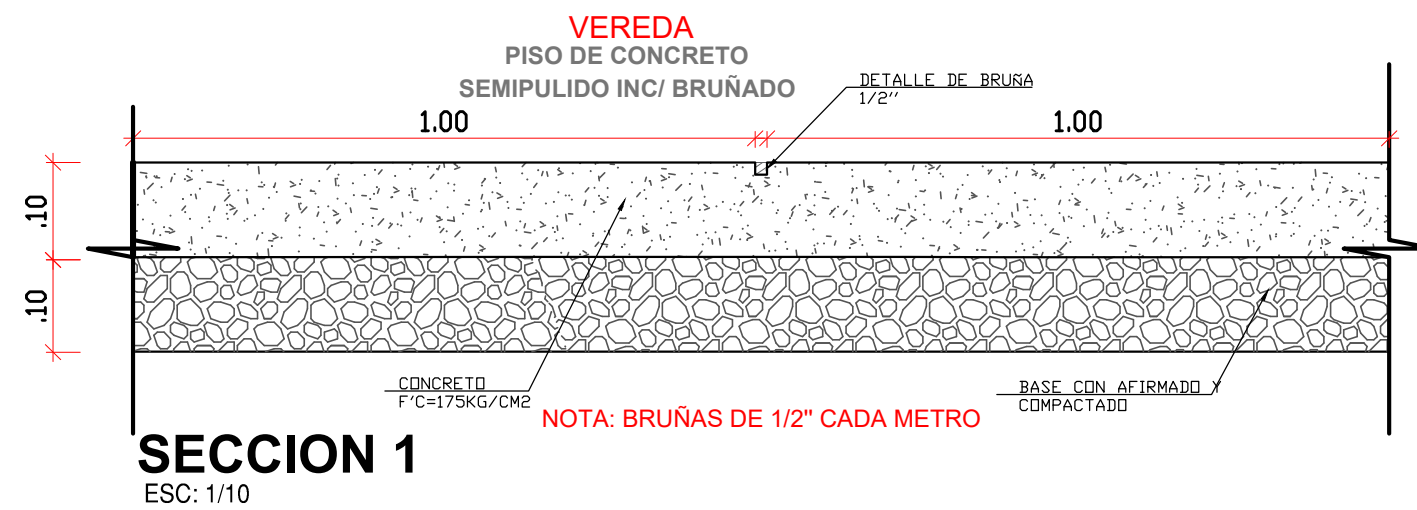

LEYENDA	
	VIA A PROYECTAR
	VEREDAS DE CONCRETO
	MARTILLO DE CONCRETO
	GRASS NATURAL
	RAMPA
	SARDINEL SUMERGIDO
	SARDINEL PERALTADO
	LIMITE DE PROPIEDAD
	SEÑALIZACIÓN HORIZONTAL
	LOTIZACIÓN
	ARBOL PROYECTADO

	PROPIETARIO	MUNICIPALIDAD DISTRITAL DE COMAS	
	ALC.:	CARMEN MÓNICA ACUÑA JARA	
	PROYECTO	"MEJORAMIENTO DEL SERVICIO DE MOVILIDAD URBANA EN EL JR. GENERAL CORDOVA EN EL TRAMO JR. BARTOLOME HERRERA HASTA EL JR JOSÉ OLAYA DEL DISTRITO DE COMAS DE LA PROVINCIA DE LIMA DEL DEPARTAMENTO DE LIMA" CON CUI N° 2709965	
PLANO	PLANO DE VEREDAS		
		FECHA MARZO 2026	ESCALA INDICADA
		REVISADO --	APROBADO ---
UNIDAD EJECUTORA		PLANO	PVE-01

de: 000000_2026_03_muni_comas\comas_02_pista_general