


PLANO DE PLANTA
1:250

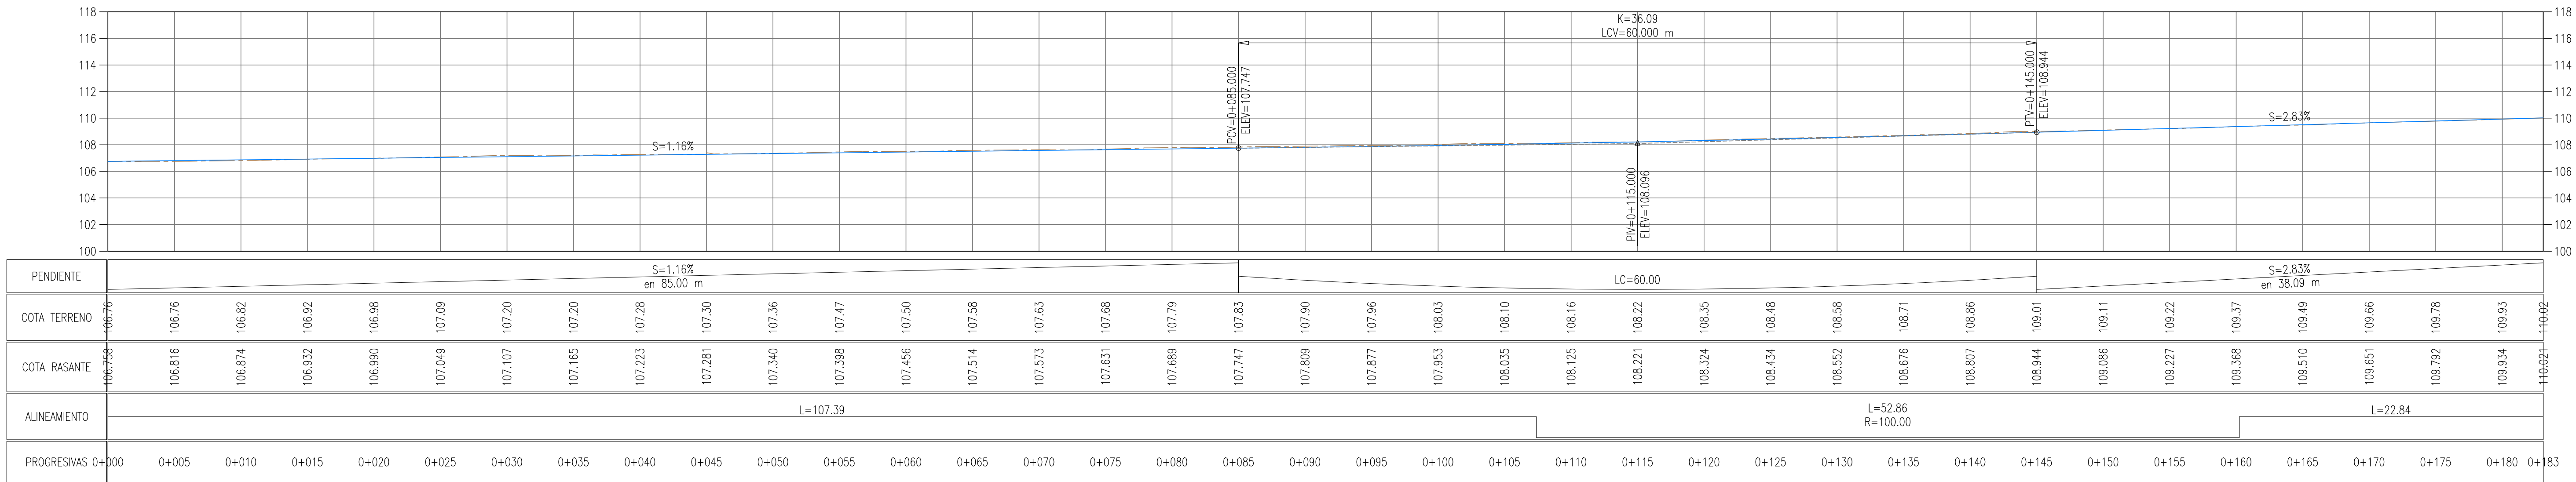

PLANO DE PERFIL LONGITUDINAL
1:250

| LEYENDA | |
|---------|-------------------------|
| | VÍA A PROYECTAR |
| | VEREDAS DE CONCRETO |
| | MARTILLO DE CONCRETO |
| | GRASS NATURAL |
| | RAMPA |
| | SARDINEL SURMERGIDO |
| | SARDINEL PERALTADO |
| | LIMITE DE PROPIEDAD |
| | SEÑALIZACIÓN HORIZONTAL |
| | LOTIZACIÓN |
| | ÁRBOL PROYECTADO |

| | | | |
|------------------|---------------------------------------|--|--|
| | PROPIETARIO | MUNICIPALIDAD DISTRITAL DE COMAS | |
| | ALC.: | CARMEN MÓNICA ACUÑA JARA | |
| | PROYECTO | "MEJORAMIENTO DEL SERVICIO DE MOVILIDAD URBANA EN EL JR. GENERAL CORDOVA EN EL TRAMO JR. BARTOLOME HERRERA HASTA EL JR JOSÉ OLAYA DEL DISTRITO DE COMAS DE LA PROVINCIA DE LIMA DEL DEPARTAMENTO DE LIMA" CON CUI N° 2709965 | |
| PLANO | PLANO DE PLANTA Y PERFIL LONGITUDINAL | | |
| | --- | | |
| UNIDAD EJECUTORA | --- | | |



| | | | |
|----------|------------|----------|----------|
| FECHA | MARZO 2026 | ESCALA | INDICADA |
| REVISADO | --- | APROBADO | --- |
| PLANO | PPP-01 | | |

ARCH. CAD: .